LÔ LIỀN KỀ 10

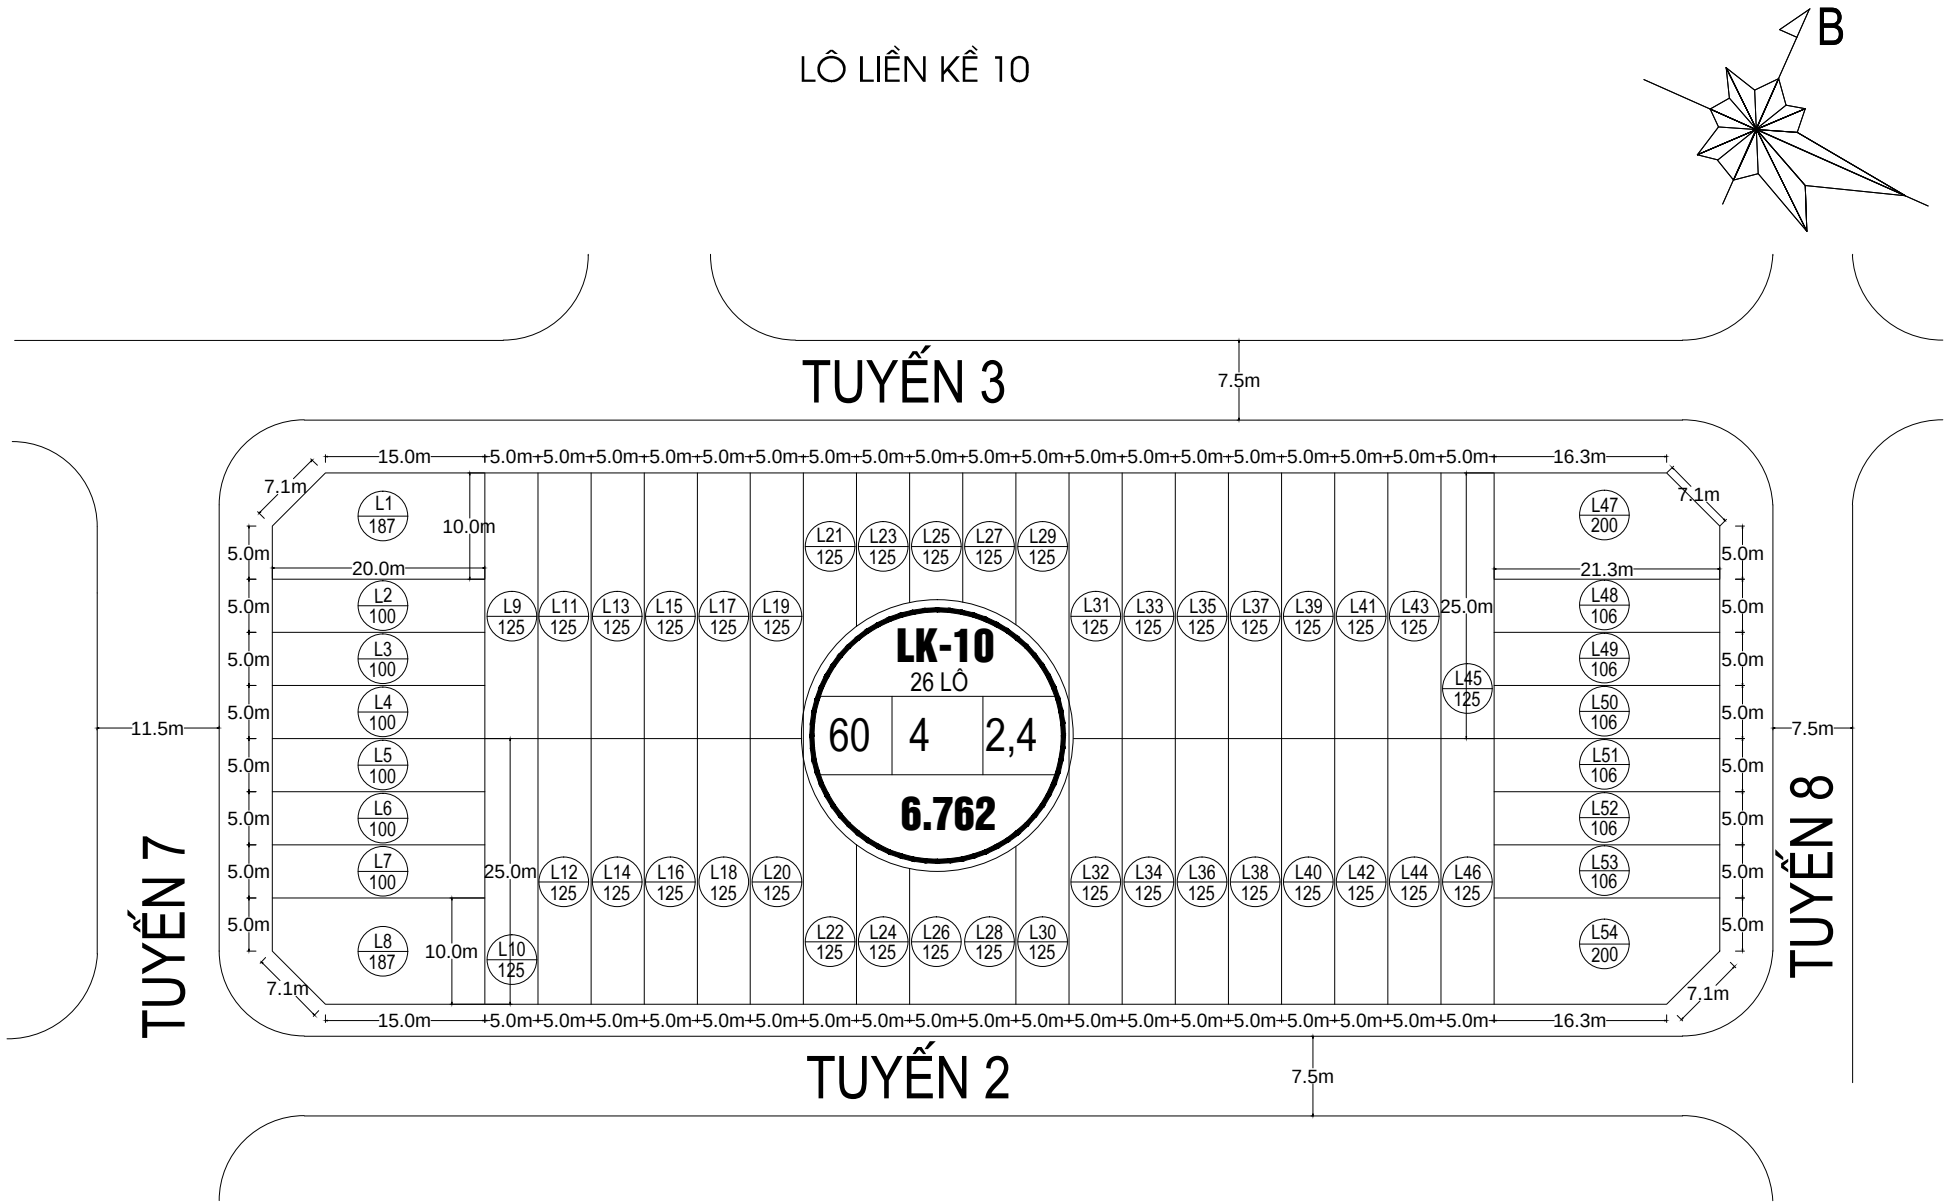
B
TUYẾN 3
7.5m
15.0m
5.0m+5.0m+5.0m+5.0m+5.0m+5.0m+5.0m+5.0m+5.0m+5.0m+5.0m+5.0m+5.0m+5.0m+5.0m+5.0m+5.0m+5.0m+5.0m+5.0m+5.0m
16.3m
7.1m
10.0m
20.0m
21.3m
25.0m
11.5m
7.5m
L1 187
L2 100
L3 100
L4 100
L5 100
L6 100
L7 100
L8 187
L9 125
L10 125
L11 125
L12 125
L13 125
L14 125
L15 125
L16 125
L17 125
L18 125
L19 125
L20 125
L21 125
L22 125
L23 125
L24 125
L25 125
L26 125
L27 125
L28 125
L29 125
L30 125
L31 125
L32 125
L33 125
L34 125
L35 125
L36 125
L37 125
L38 125
L39 125
L40 125
L41 125
L42 125
L43 125
L44 125
L45 125
L46 125
L47 200
L48 106
L49 106
L50 106
L51 106
L52 106
L53 106
L54 200
LK-10
26 LÔ
60
4
2,4
6.762
TUYẾN 7
TUYẾN 8
TUYẾN 2