


MẶT BẰNG LÔ ĐẤT HỖ HỢP THÁP TẦNG SHOPHOUSE (OHH-01 đến OHH-02)

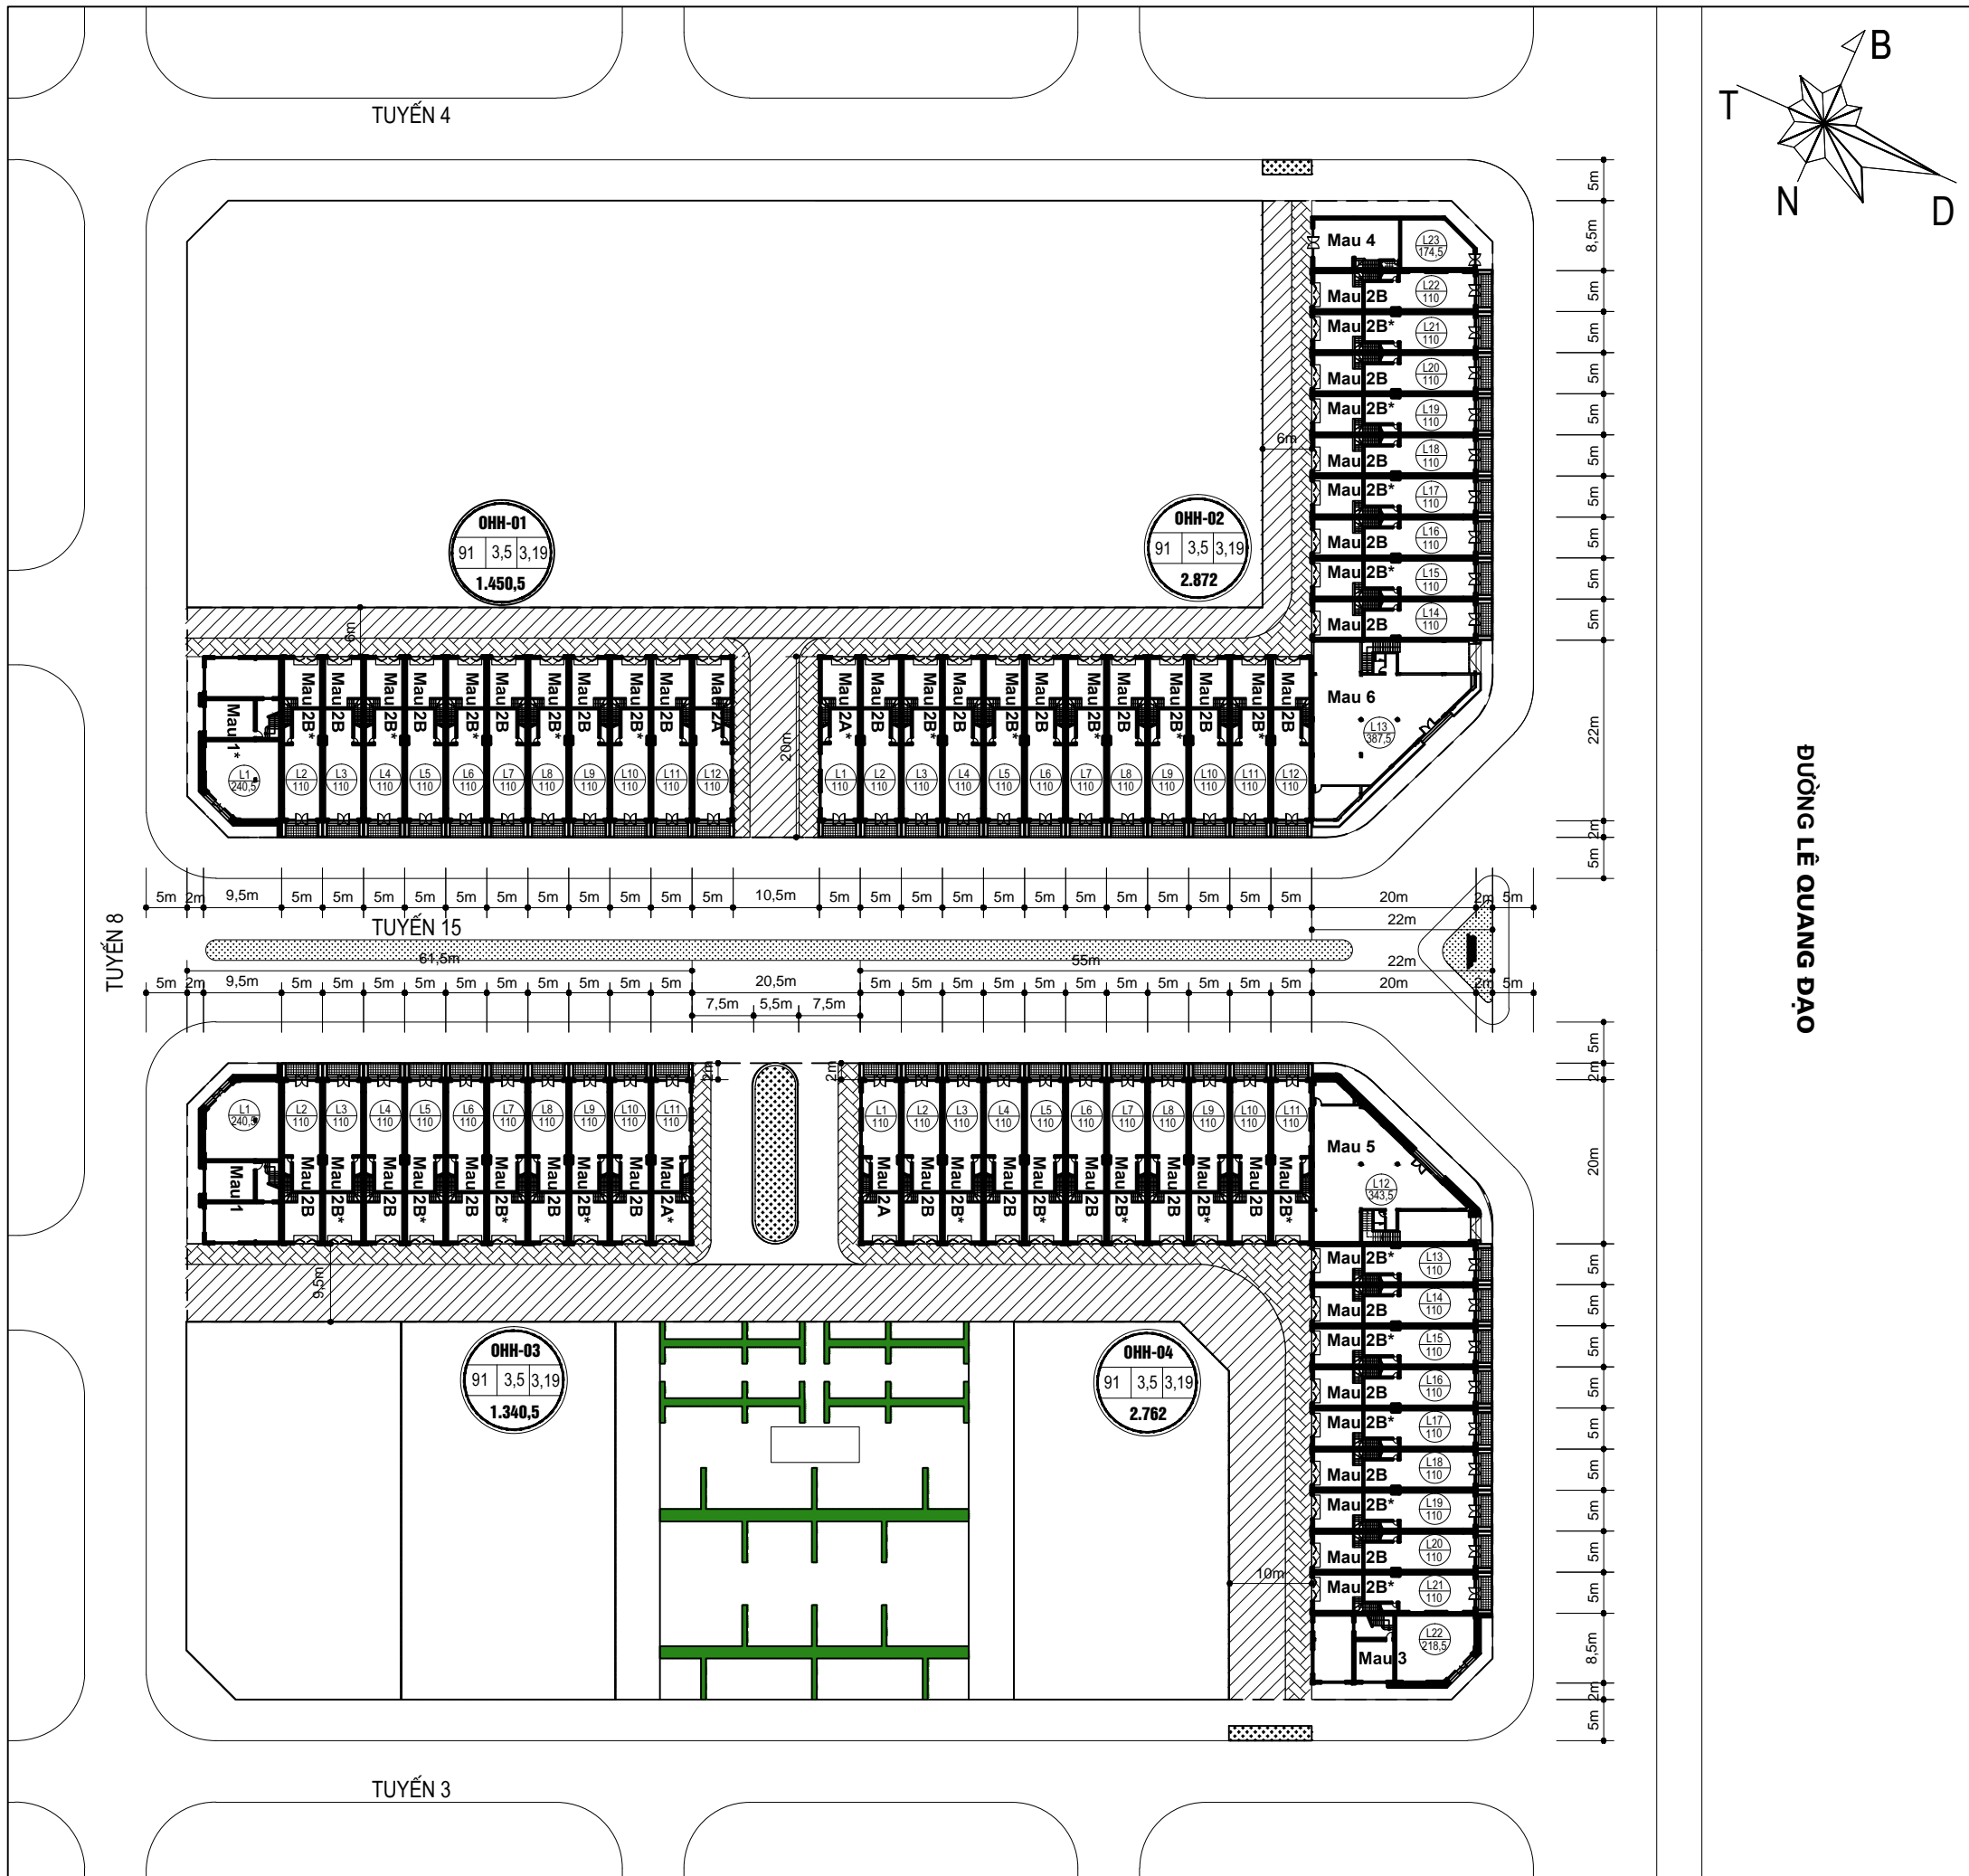

ĐƯỜNG LÊ QUANG DÀO