LÔ LIỀN KỀ 07

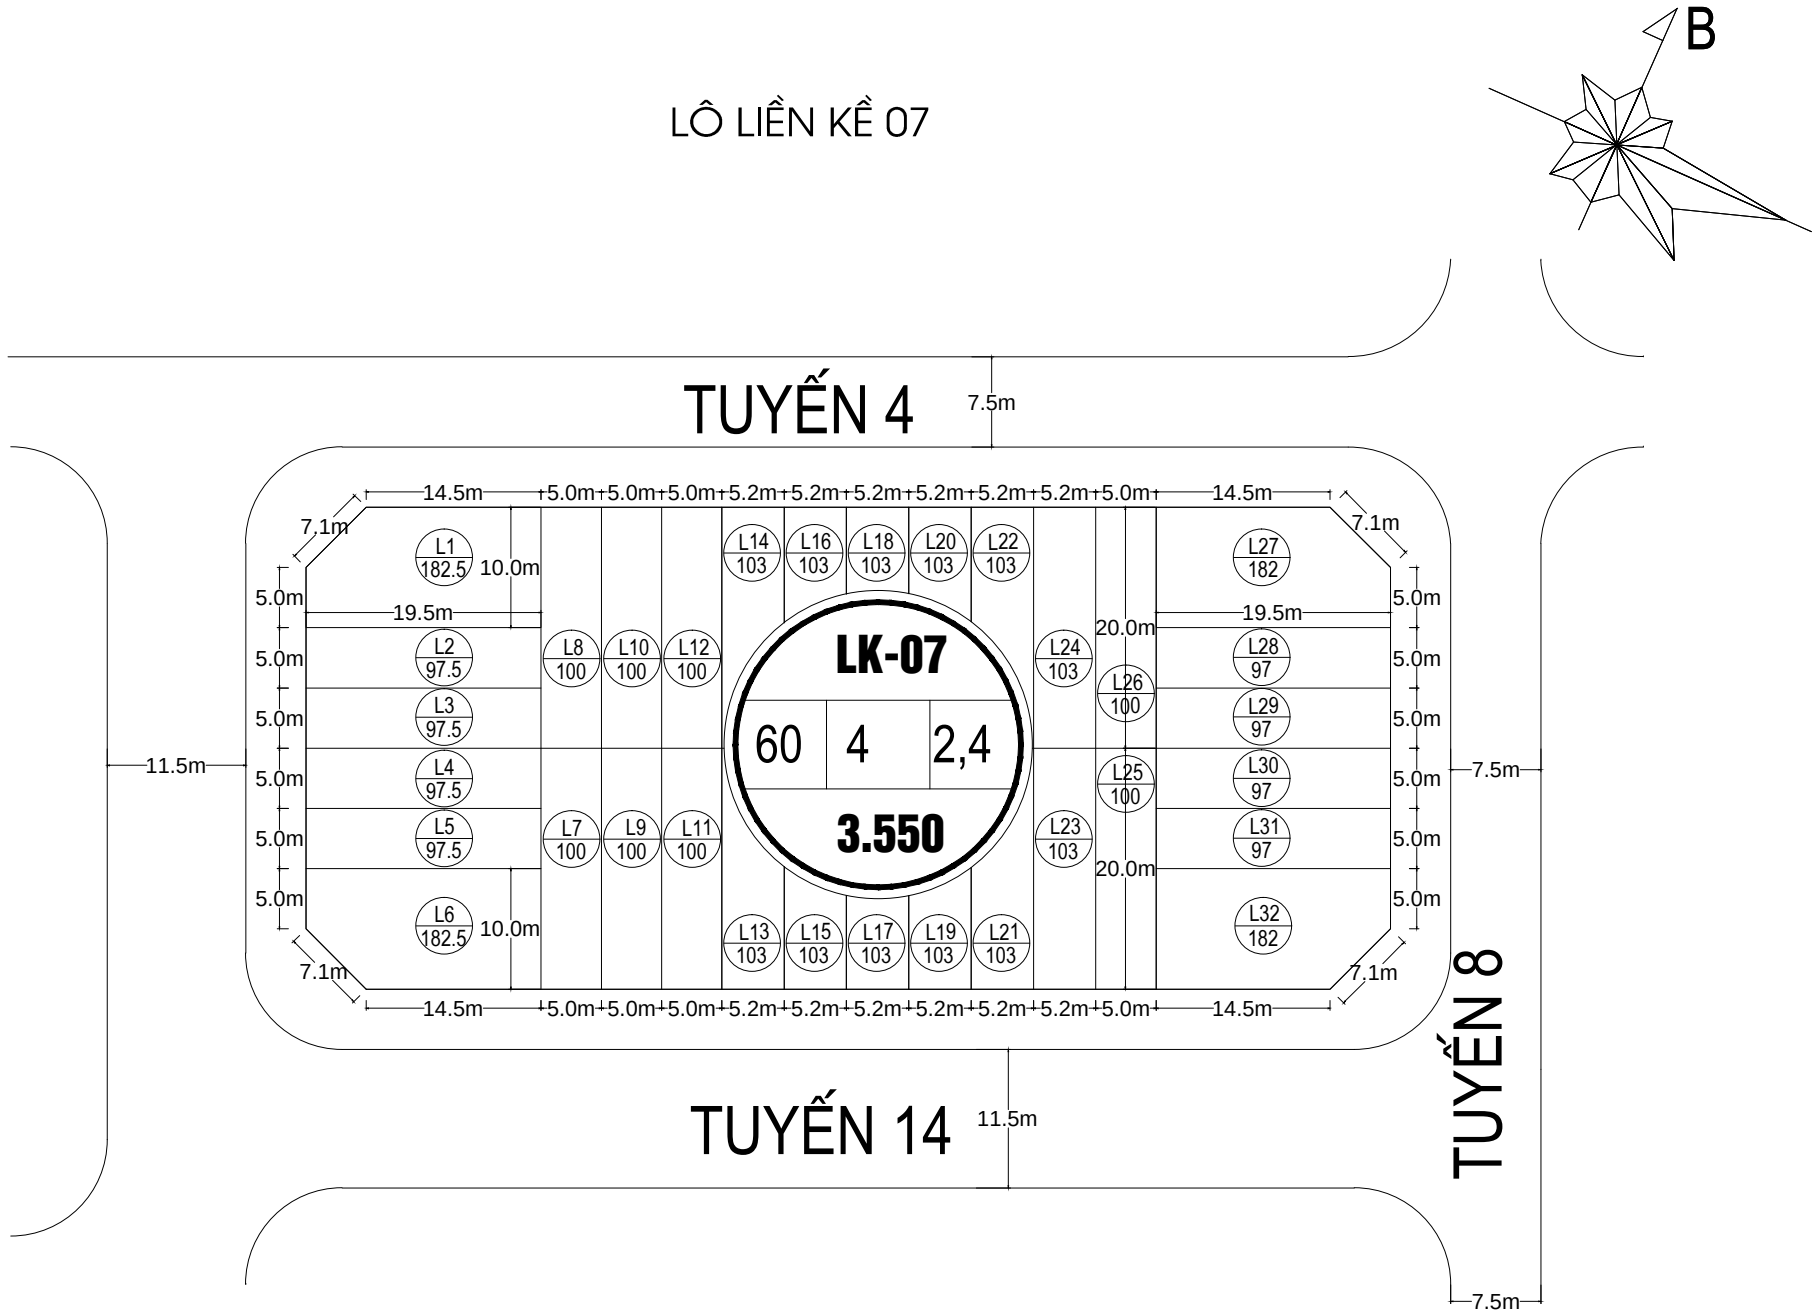
B
TUYẾN 4
7.5m
14.5m
5.0m+5.0m+5.0m+5.2m+5.2m+5.2m+5.2m+5.2m+5.2m+5.0m
14.5m
7.1m
7.1m
L1 182.5
10.0m
L14 103
L16 103
L18 103
L20 103
L22 103
L27 182
5.0m
19.5m
19.5m
5.0m
L2 97.5
L8 100
L10 100
L12 100
LK-07
L24 103
20.0m
L26 100
L28 97
5.0m
5.0m
L3 97.5
L29 97
5.0m
11.5m
5.0m
L4 97.5
60
4
2,4
L25 100
L30 97
7.5m
5.0m
5.0m
L5 97.5
L7 100
L9 100
L11 100
3.550
L23 103
L31 97
5.0m
20.0m
5.0m
L6 182.5
10.0m
L13 103
L15 103
L17 103
L19 103
L21 103
L32 182
7.1m
7.1m
14.5m
5.0m+5.0m+5.0m+5.2m+5.2m+5.2m+5.2m+5.2m+5.2m+5.0m
14.5m
TUYẾN 14
11.5m
TUYẾN 8
7.5m